

品名


床版

種類

RC-10

寸法

1230×3200×100

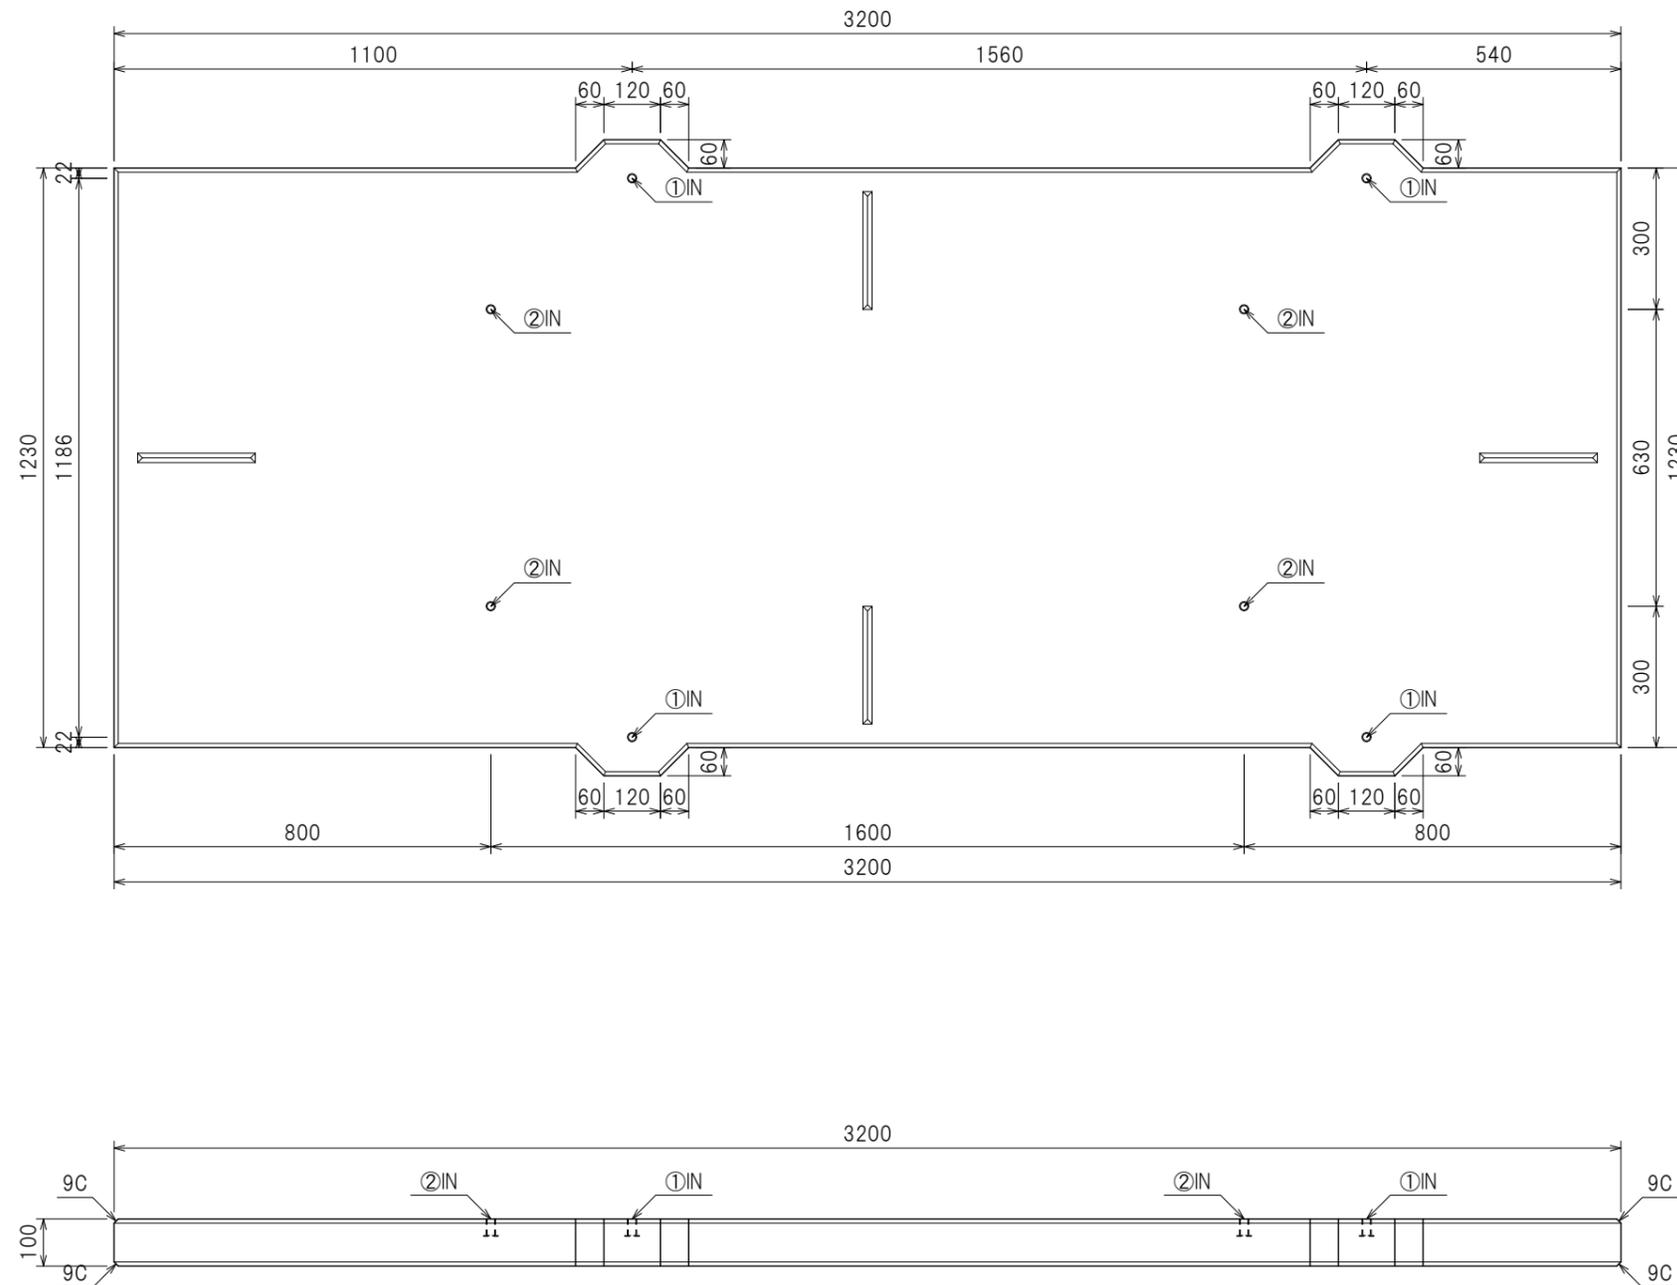 富山コンクリート工業株式会社


- ①浮上防止用具取付インサート M16 4個  
 ②施工用インサート M16 4個  
 ※インサートにはキャップを取付ける。

—浮上防止インサート引抜耐カ—

サイズ	引抜耐力
M16	23.65(kN) = 2.41(tf)

縮尺	1:15	図面No.		重量	955kg	承認		製図	氏川
図面種別	製品図	コードNo.		日付	2015.06.01				

品名

床版



種類

RC-10


寸法

1230×3200×100

富山コンクリート工業株式会社

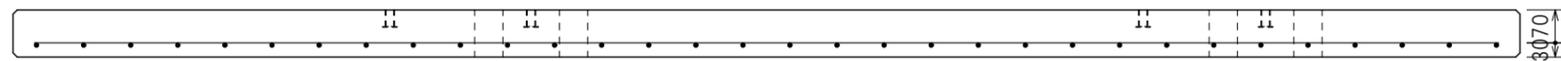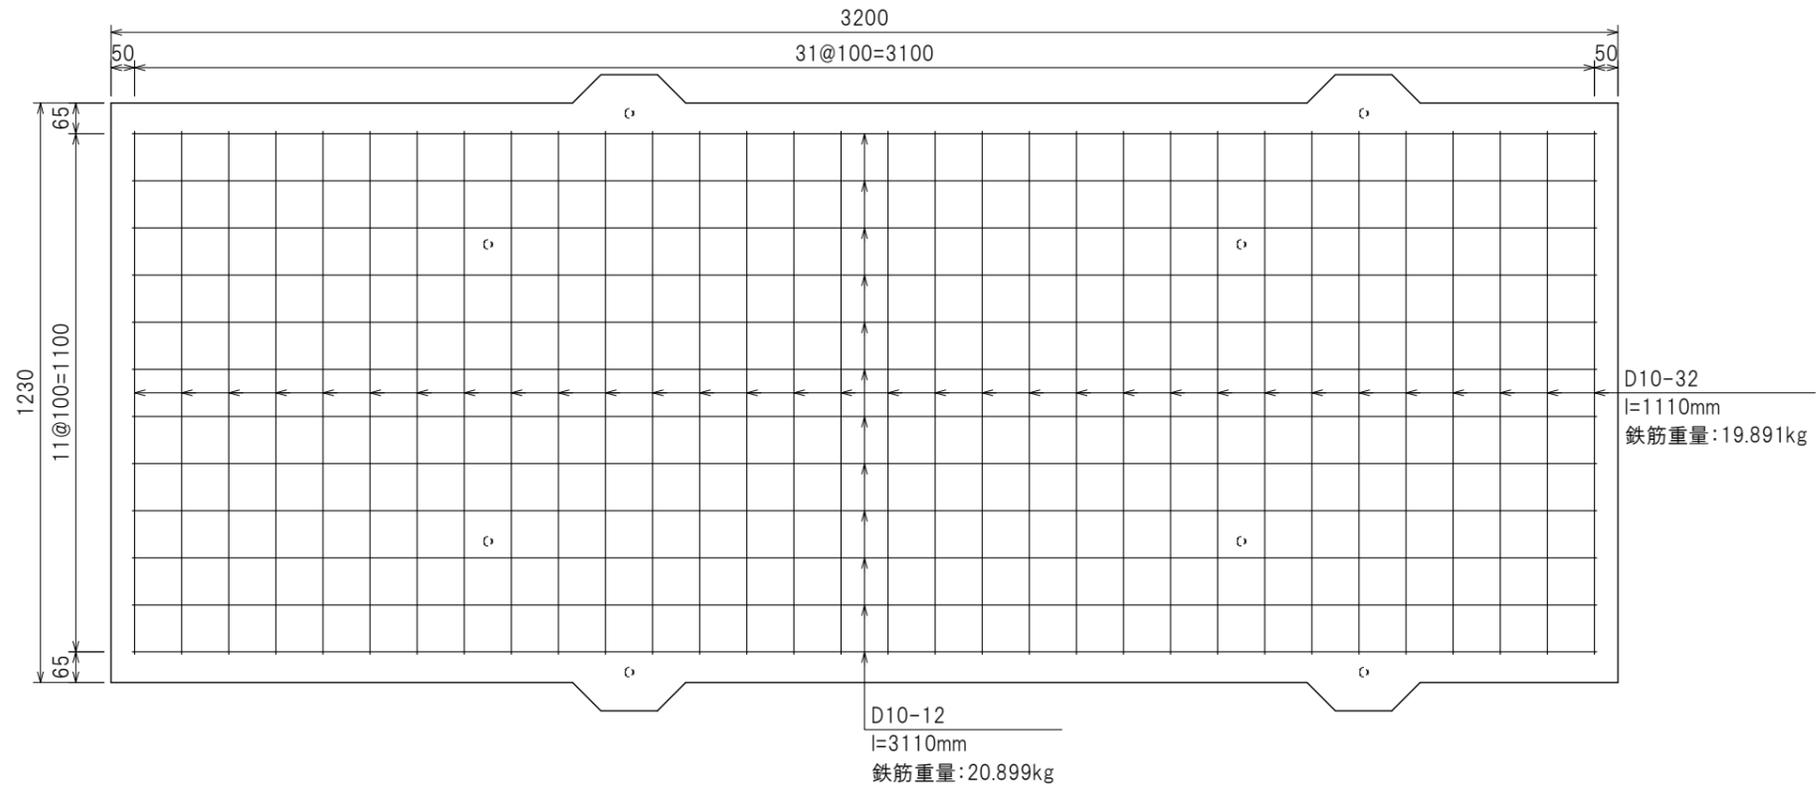

縮尺	1:15	図面No.		重量	鉄筋重量:40.790kg	承認		製図	氏川
図面種別	配筋図	コードNo.		日付	2015.06.01				

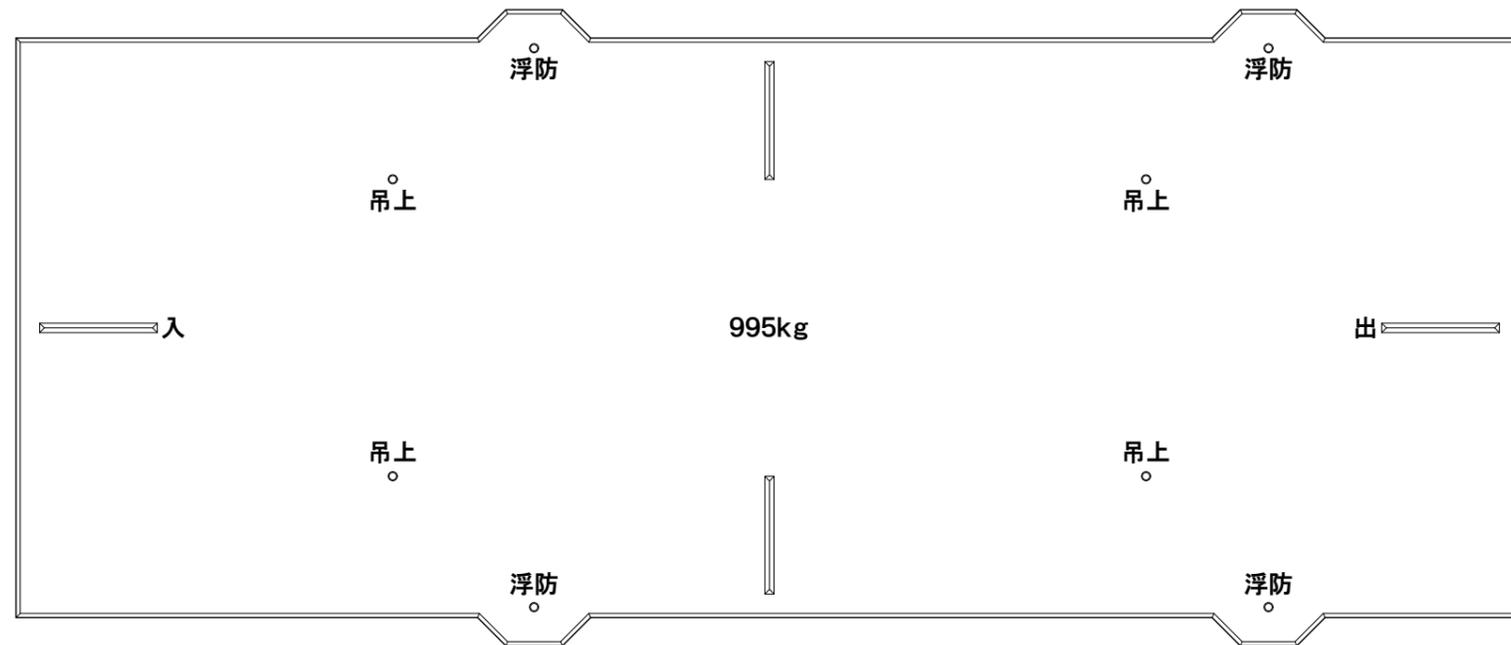

○○○○○○  
 製造年月日  
 製造業者(工場)の略号