



品名	小規模合併処理浄化槽床版	種類	RC-5RS	寸法	990×2030×100	 富山コンクリート工業株式会社
----	--------------	----	--------	----	--------------	--

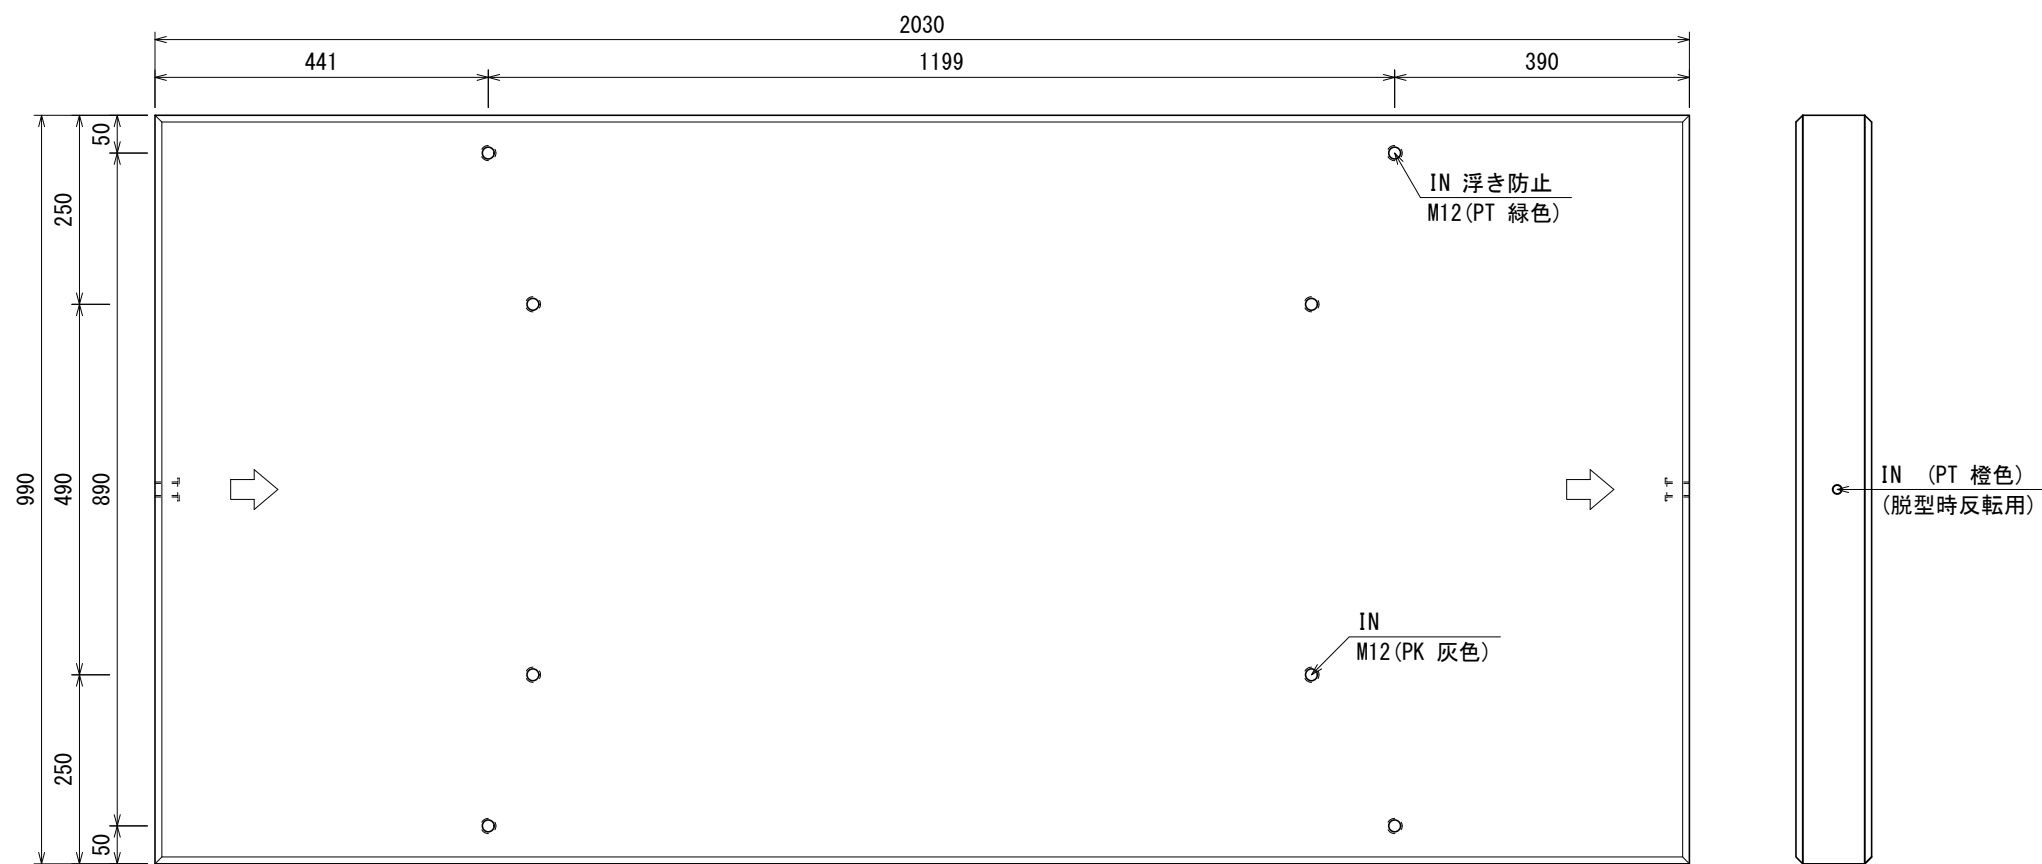

PC版表示【上面】

水の流れる方向を
⇒ で示す


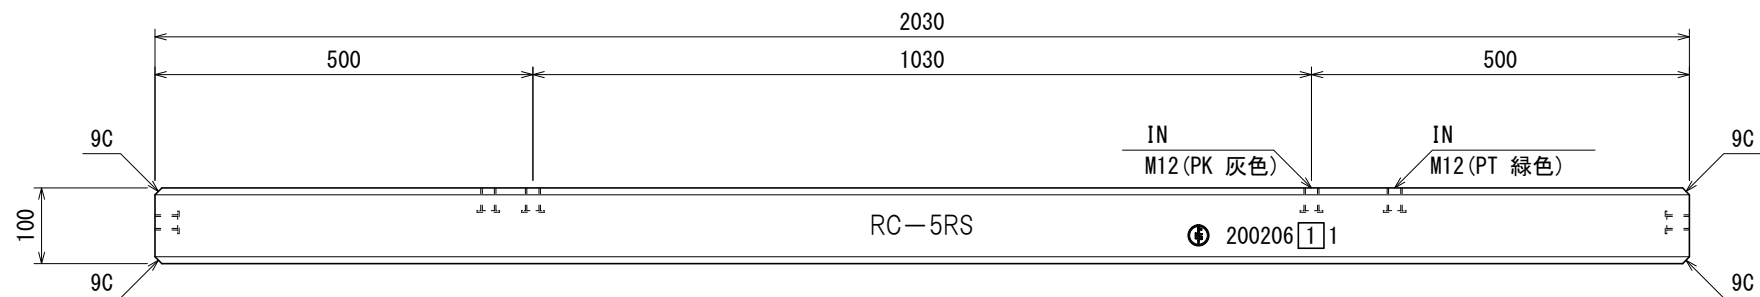


PC版表示【側面】

社名(略号) : 
型式名 : RC-5RS
管理番号 : 成形日+型枠番号+通し番号

縮 尺	1:10	図面No.		重 量	482kg	承認		製 図	
図面種別	製品図	コードNo.		日 付	2021. 07. 27				

品名	小規模合併処理浄化槽床版	種類	RC-5RS	寸法	990×2030×100	富山コンクリート工業株式会社
----	--------------	----	--------	----	--------------	----------------

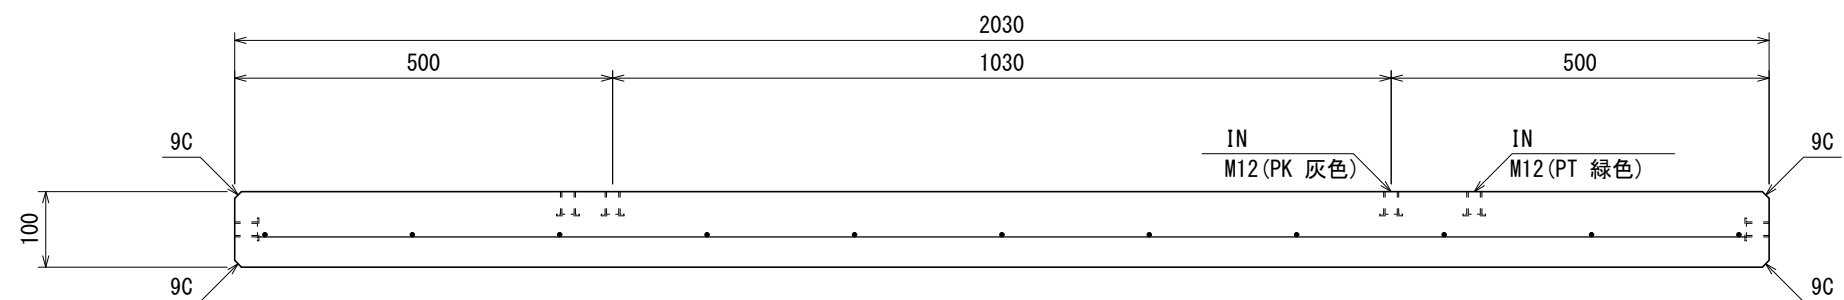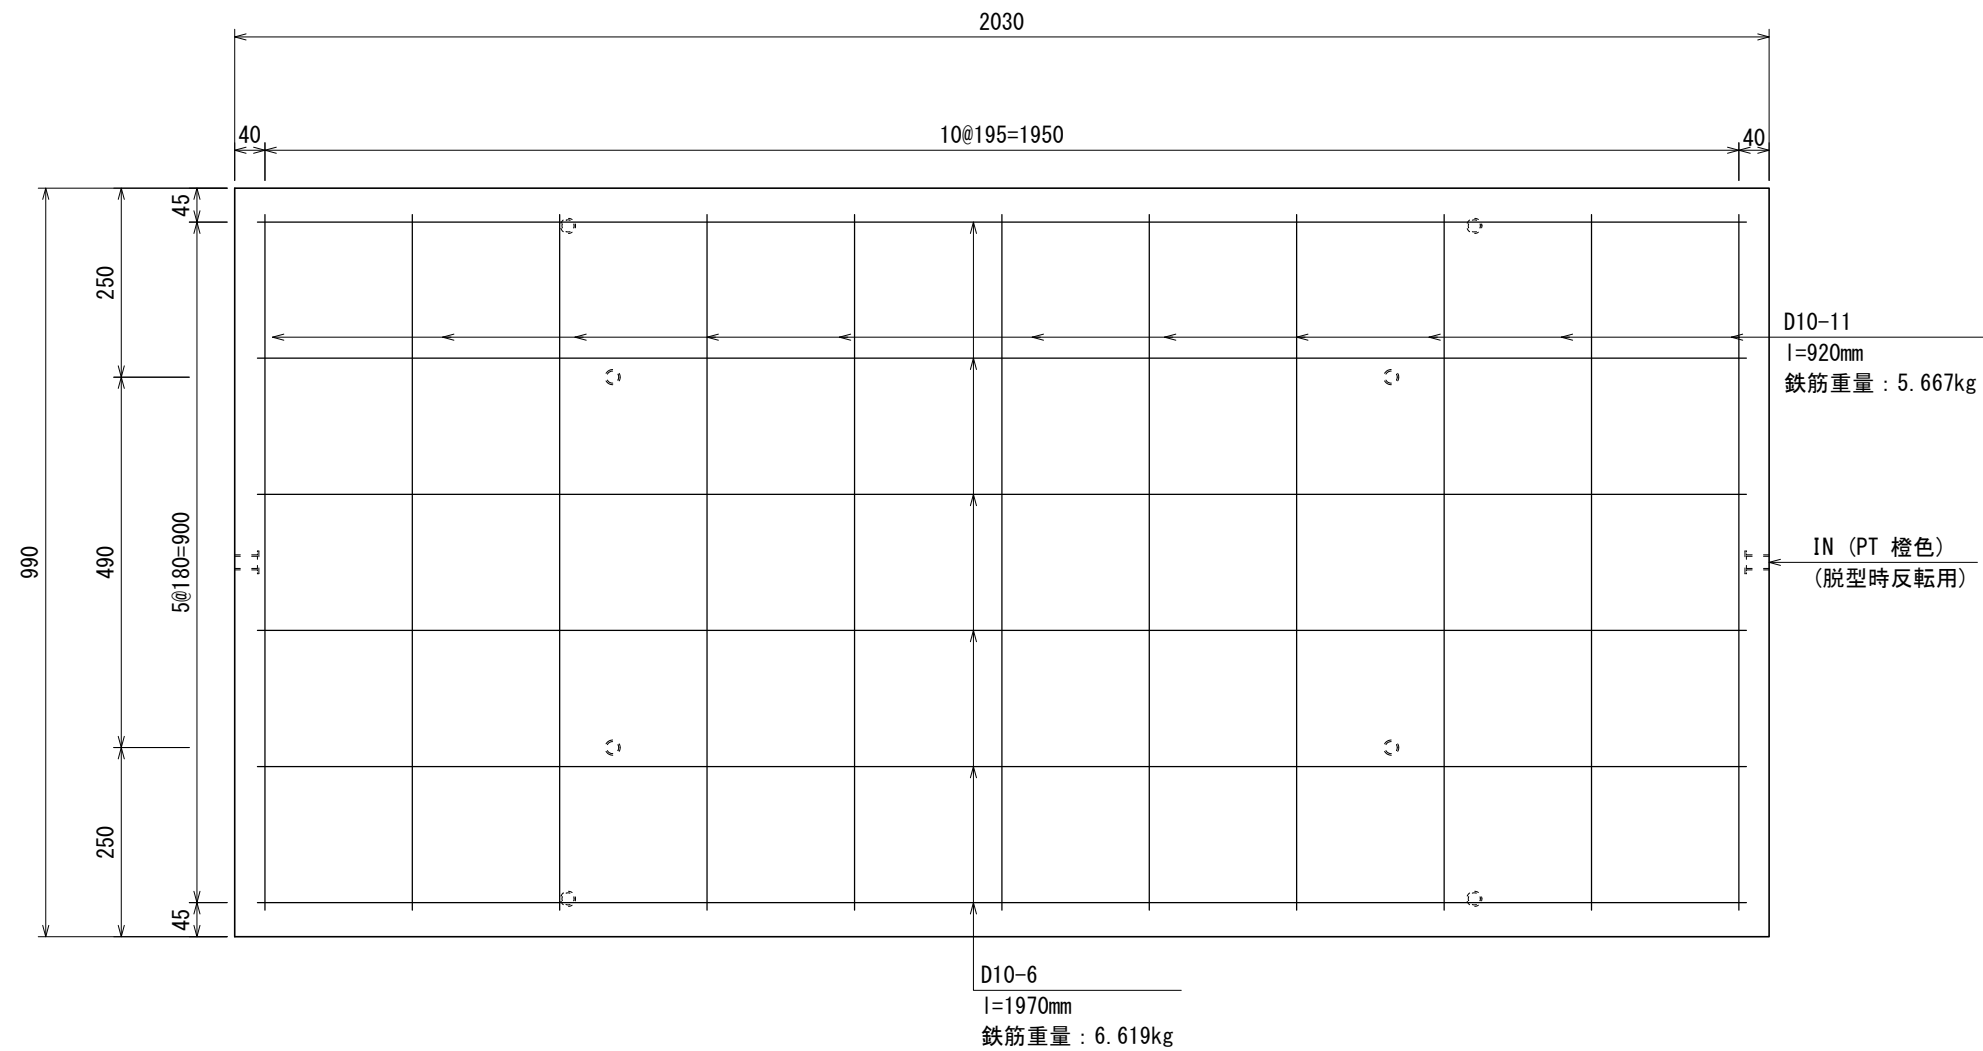

縮尺	1:10	図面No.		重量	鉄筋重量12.286kg	承認		製図	古谷田
図面種別	製品図・配筋図	コードNo.		日付	2020.01.23				